




BOSTADSRÄTTSFÖRENINGEN
PLATAN

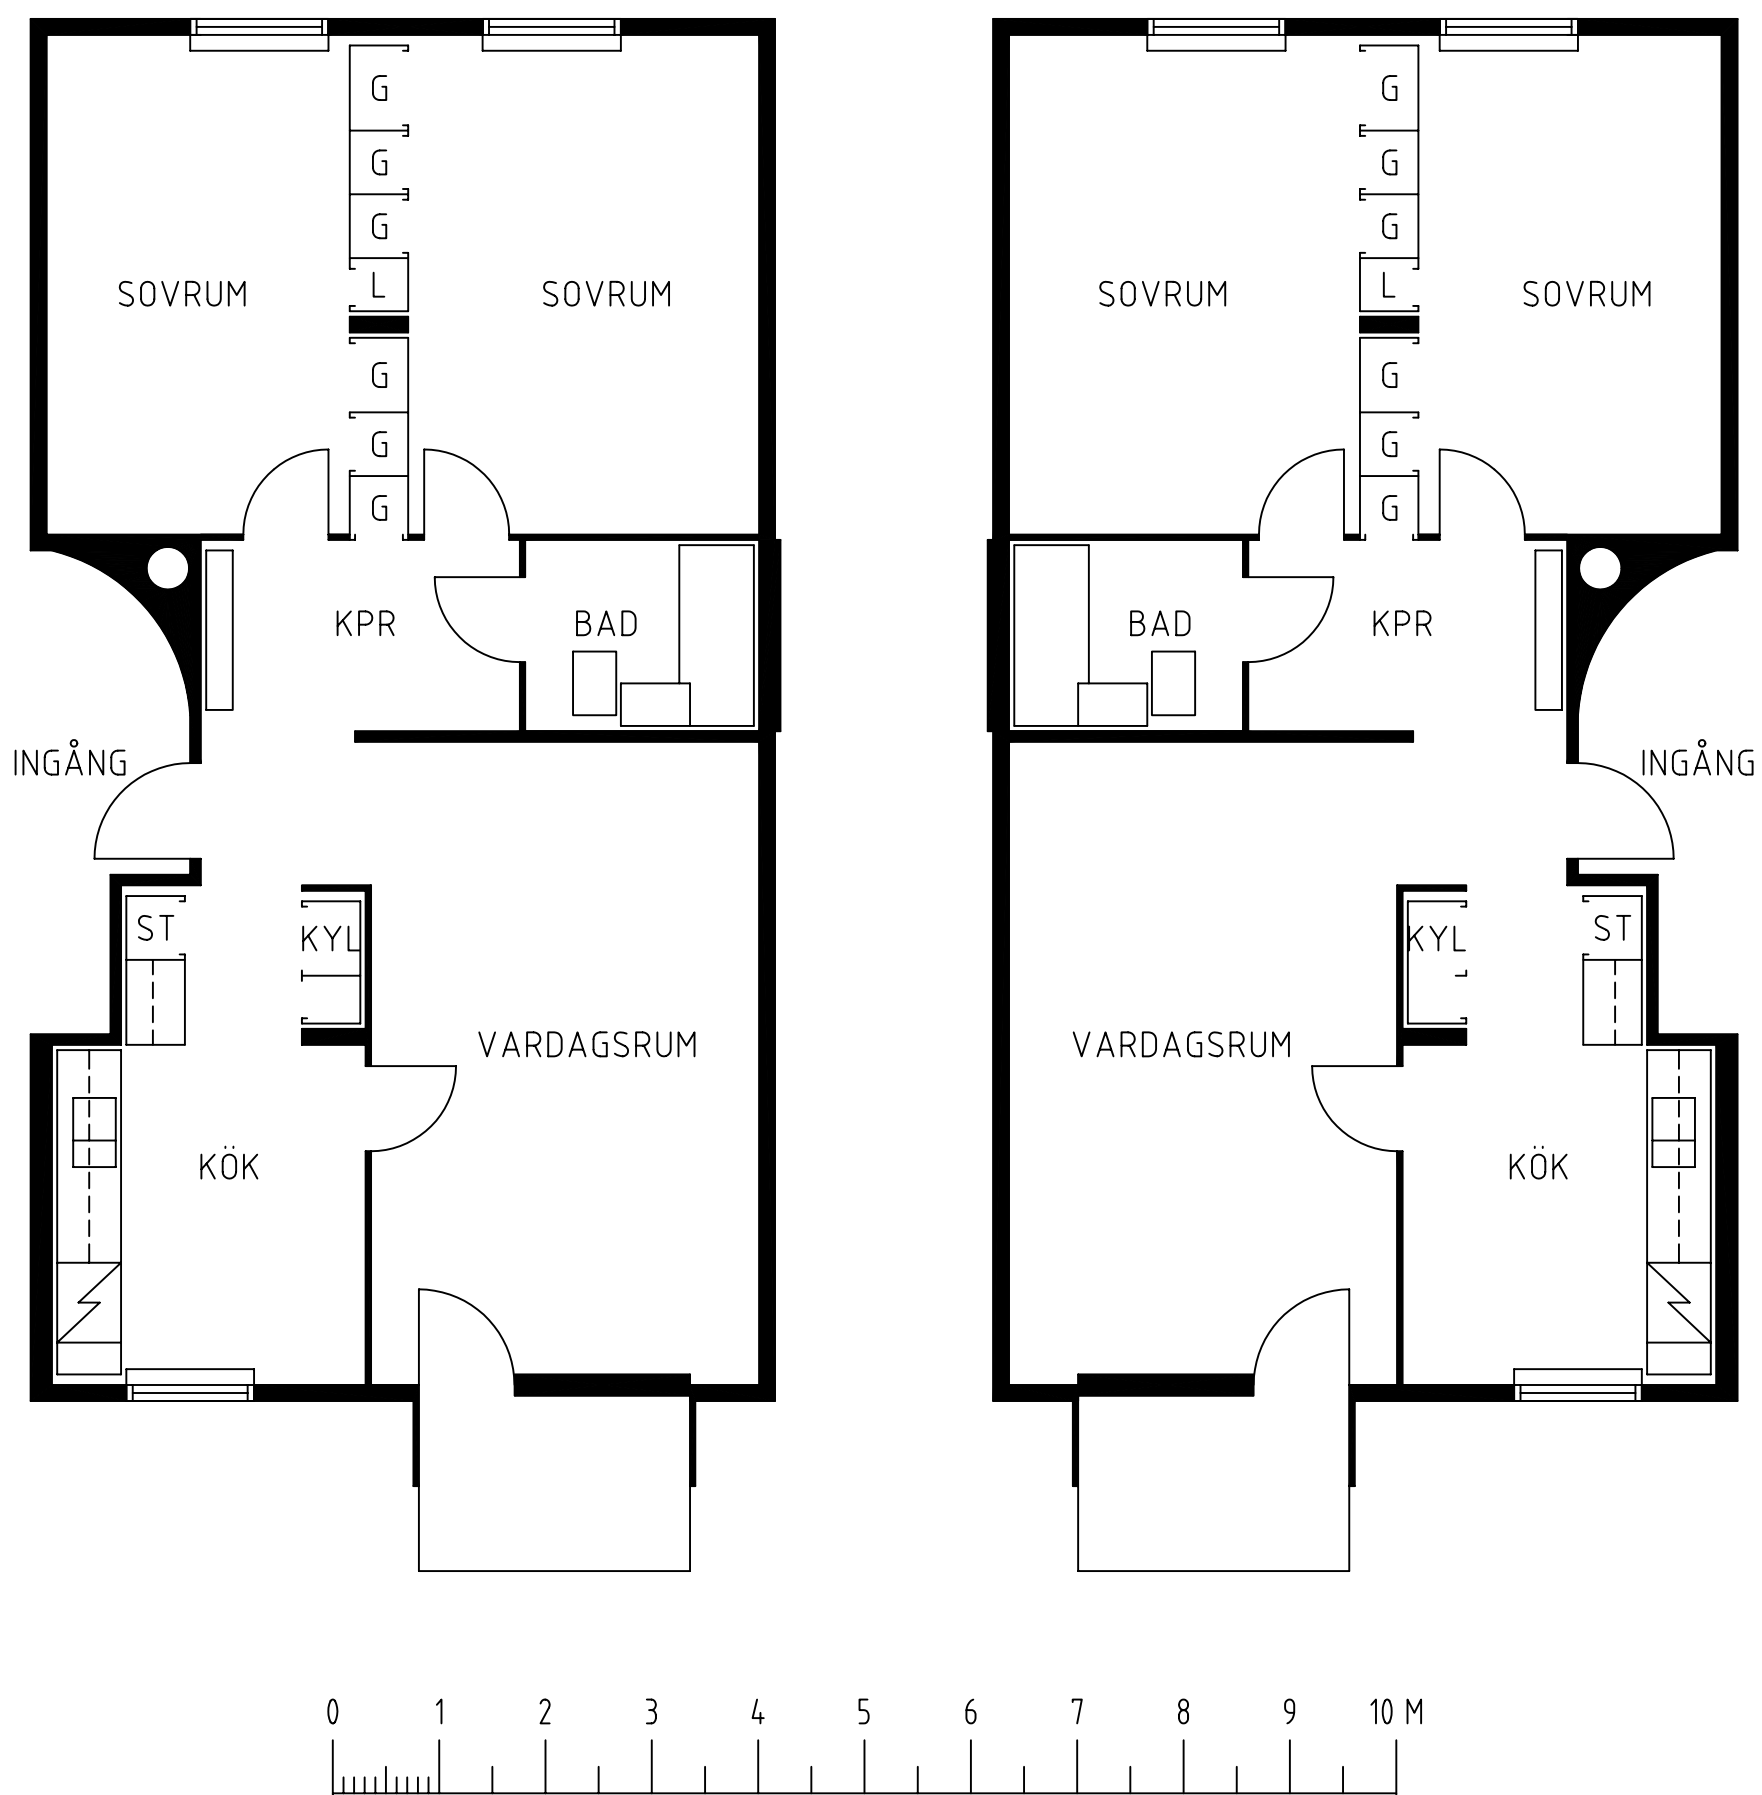

Lägenhetstyp 3 A + 3 A S

3 rum & kök

Lägenhetsyta 76.5 m²

Adresser:

Flintlåsvägen 2-18; 26-34 och 38-44 (95 + 96 st)

192 59 SOLLENTUNA